


P I N T U R O

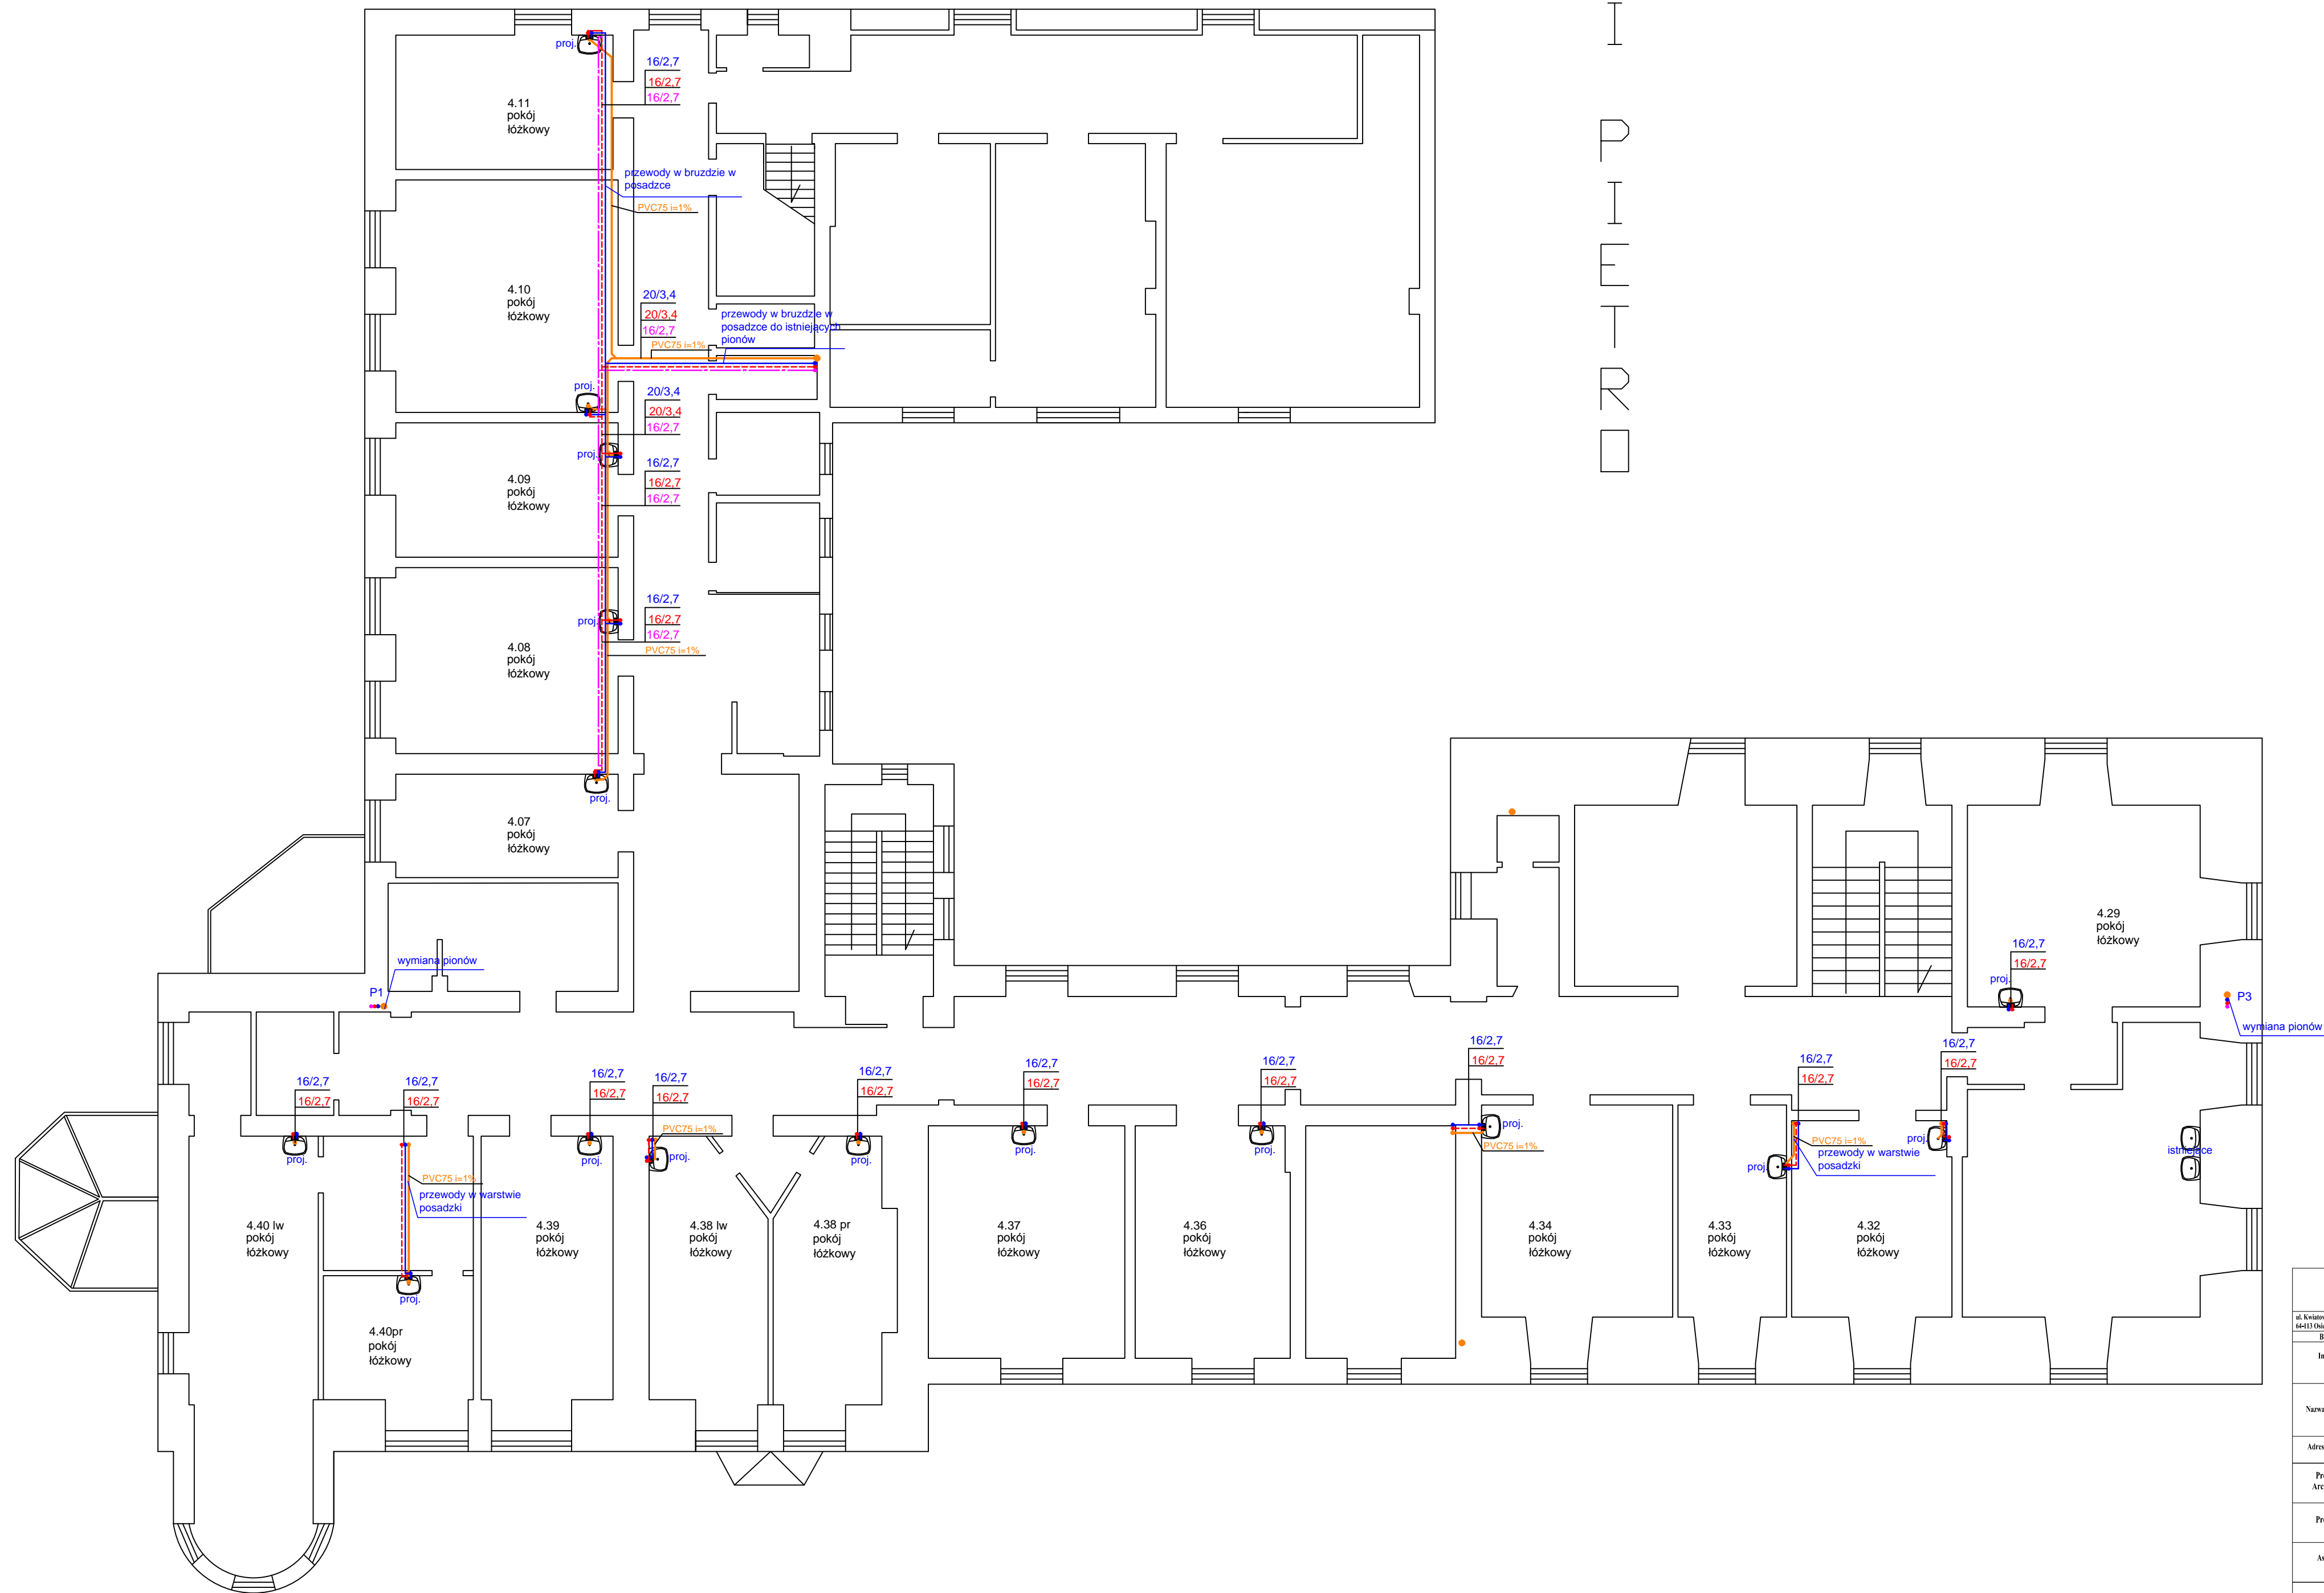

- LEGENDA:**
- woda zimna
 - - - woda ciepła
 - cyrkulacja
 - kanalizacja sanitarna
 - kanalizacja sanitarna - prowadzenie w obudowie pod stropem pomieszczenia

kajoch <small>KOMPLEXOWA OBSŁUGA BUDOWNICTWA, CZĘSTOCHOWA</small>			
<small>ul. Krzywonoja 11, Katowice, 41-113 Osieczna</small>		<small>tel/fax: (0-46) 638 76 99 e-mail: biuro@kajoch.pl</small>	
Branża	OGÓLNOBUDOWLANA	Stadium	PROJEKT BUDOWLANY
Investor	CENTRUM REHABILITACJI IM. PROF. MIECZYŚLAWA WALCZAKA		
Nazwa inwestycji	Przebudowa - modernizacja pokoi łóżkowych w Centrum Rehabilitacji w Osiecznej		
Adres inwestycji	64-113 Osieczna, ul. Zamkowa 2		
Projektant	mgr inż. Joanna Włodarz-Jakubowska	Numer uprawnień WP-30A/OJK/12/05/59/2008 do projektowania i nadzoru w spec. architektonicznej	Podpis projektanta
Architektura			
Projektant	mgr inż. Anna Taciak	Numer uprawnień WKP/0132/POOS/08 do projektowania i nadzoru w spec. instal. sanit.	Podpis projektanta
Asystent	mgr inż. Kamila Komolka		
Tytuł rysunku	Rzut piętra II		
	Data	Skala	Nr rysunku
	11.2015	1:100	3